


# ÚZEMNÍ PLÁN ŠÍŠMA

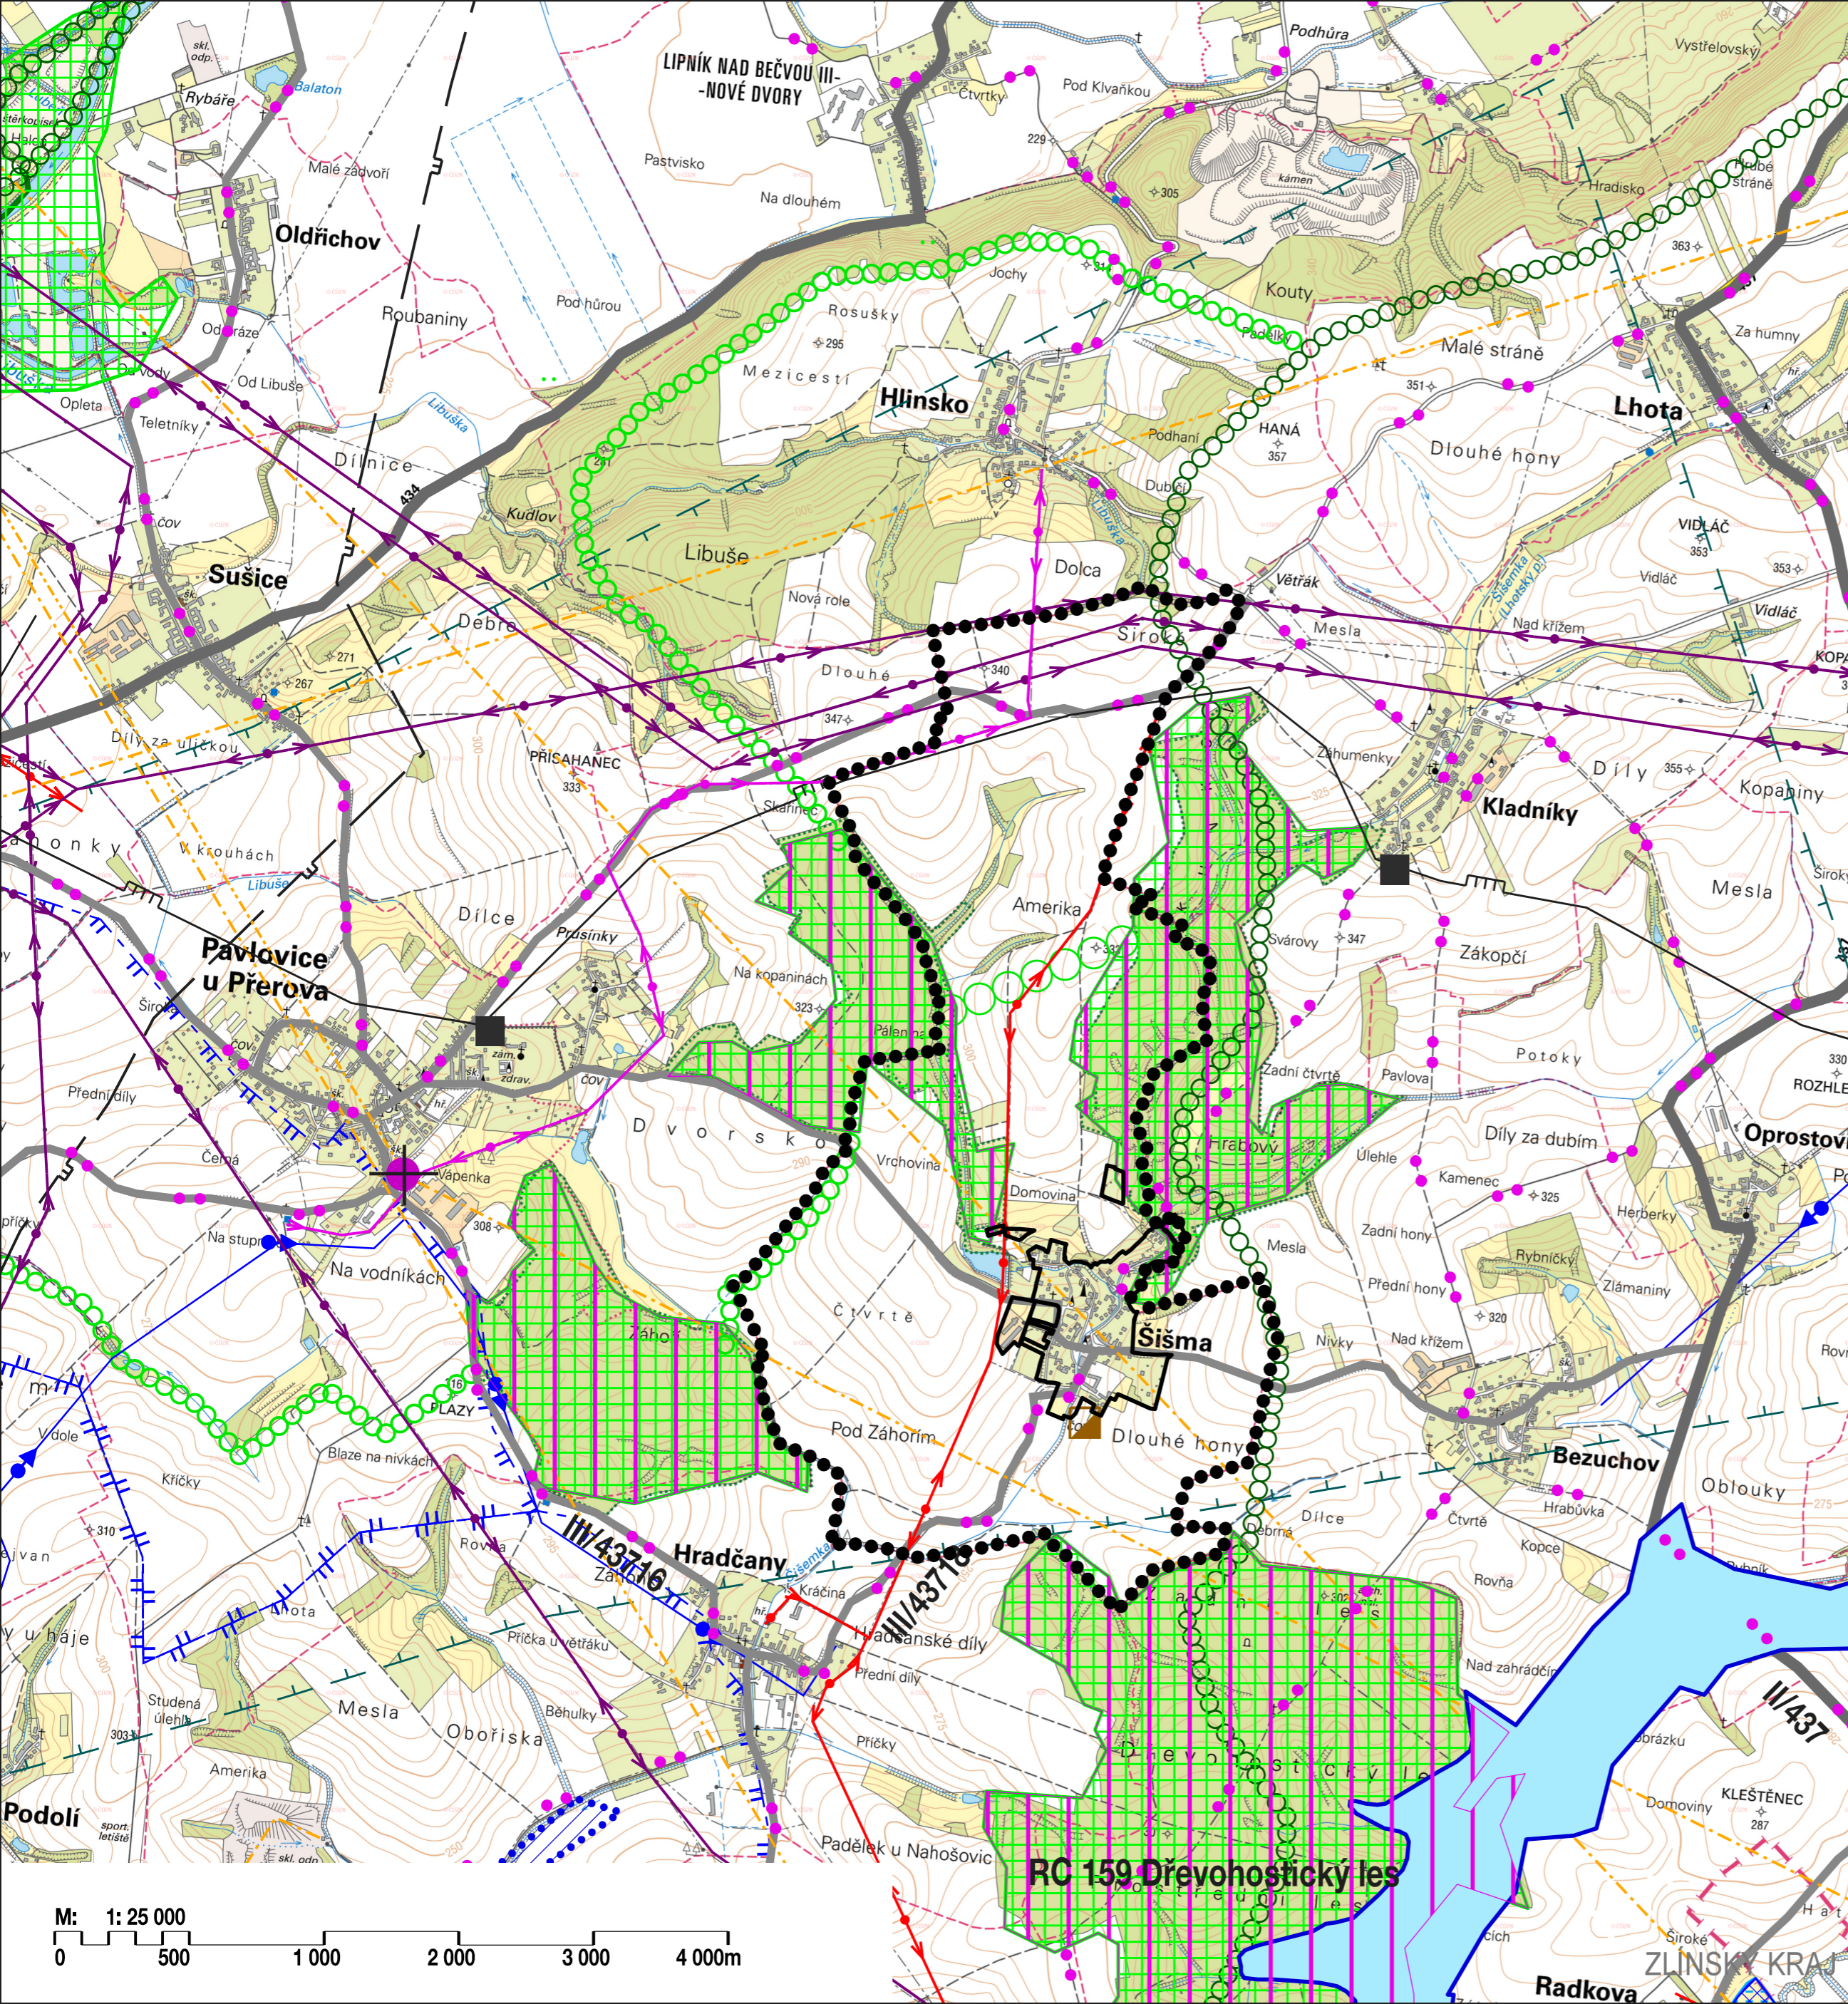

SPRÁVNÍ ČLENĚNÍ ÚZEMÍ, HRANICE	
	hranice řešeného území
	hranice kraje
	hranice správních obvodů obcí
	hranice zastavěného území
OBSLUHA ÚZEMÍ	
	silnice II. třídy
	silnice III. třídy
	cyklistické trasy
	ochranné pásmo letiště
	území vhodné pro akumulaci povrchových vod Radvokvy
	suchá nádrž
	ochranné pásmo přírodních léčivých zdrojů a přírodních minerálních vod
	vodovodní řad
	čistírna odpadních vod
	plynovod VTL
	regulační stanice plynu
	elektrické vedení VVN
	elektrické vedení VN
	telekomunikační vedení
OCHRANA PŘÍRODY A ÚZEMNÍ SYSTÉM EKOLOGICKÉ STABILITY	
	NATURA 2000
	koridor ze ZÚR - nadregionální biokoridor
	plocha ze ZÚR - regionální biocentrum
	koridor ze ZÚR - regionální biokoridor

## VÝKRES ŠIRŠÍCH VZTAHŮ

ÚZEMNÍ PLÁN ŠÍŠMA - NÁVRH PRO VEŘEJNÉ PROJEDNÁNÍ		
EVIDENČNÍ ČÍSLO :	216 - 004 - 762	
ZHOTOVITEL :	URBANISTICKÉ STŘEDISKO BRNO, SPOL. S R. O.	
PROJEKTANTI :	ING. ARCH. V. CIZNEROVÁ, ING. ARCH. E. ŠIMARA ING. M. ŠVARILOVÁ, ING. P. VESELÝ MGR. M. NOVOTNÝ	
POŘIZOVATEL :	MAGISTRÁT MĚSTA PŘEROVA	
MĚŘÍTKO :	1:25 000	
DATUM :	09 / 2020 UPR. NÁVRH 11/2021	

