



ÚZEMNÍ PLÁN ŠÍŠMA

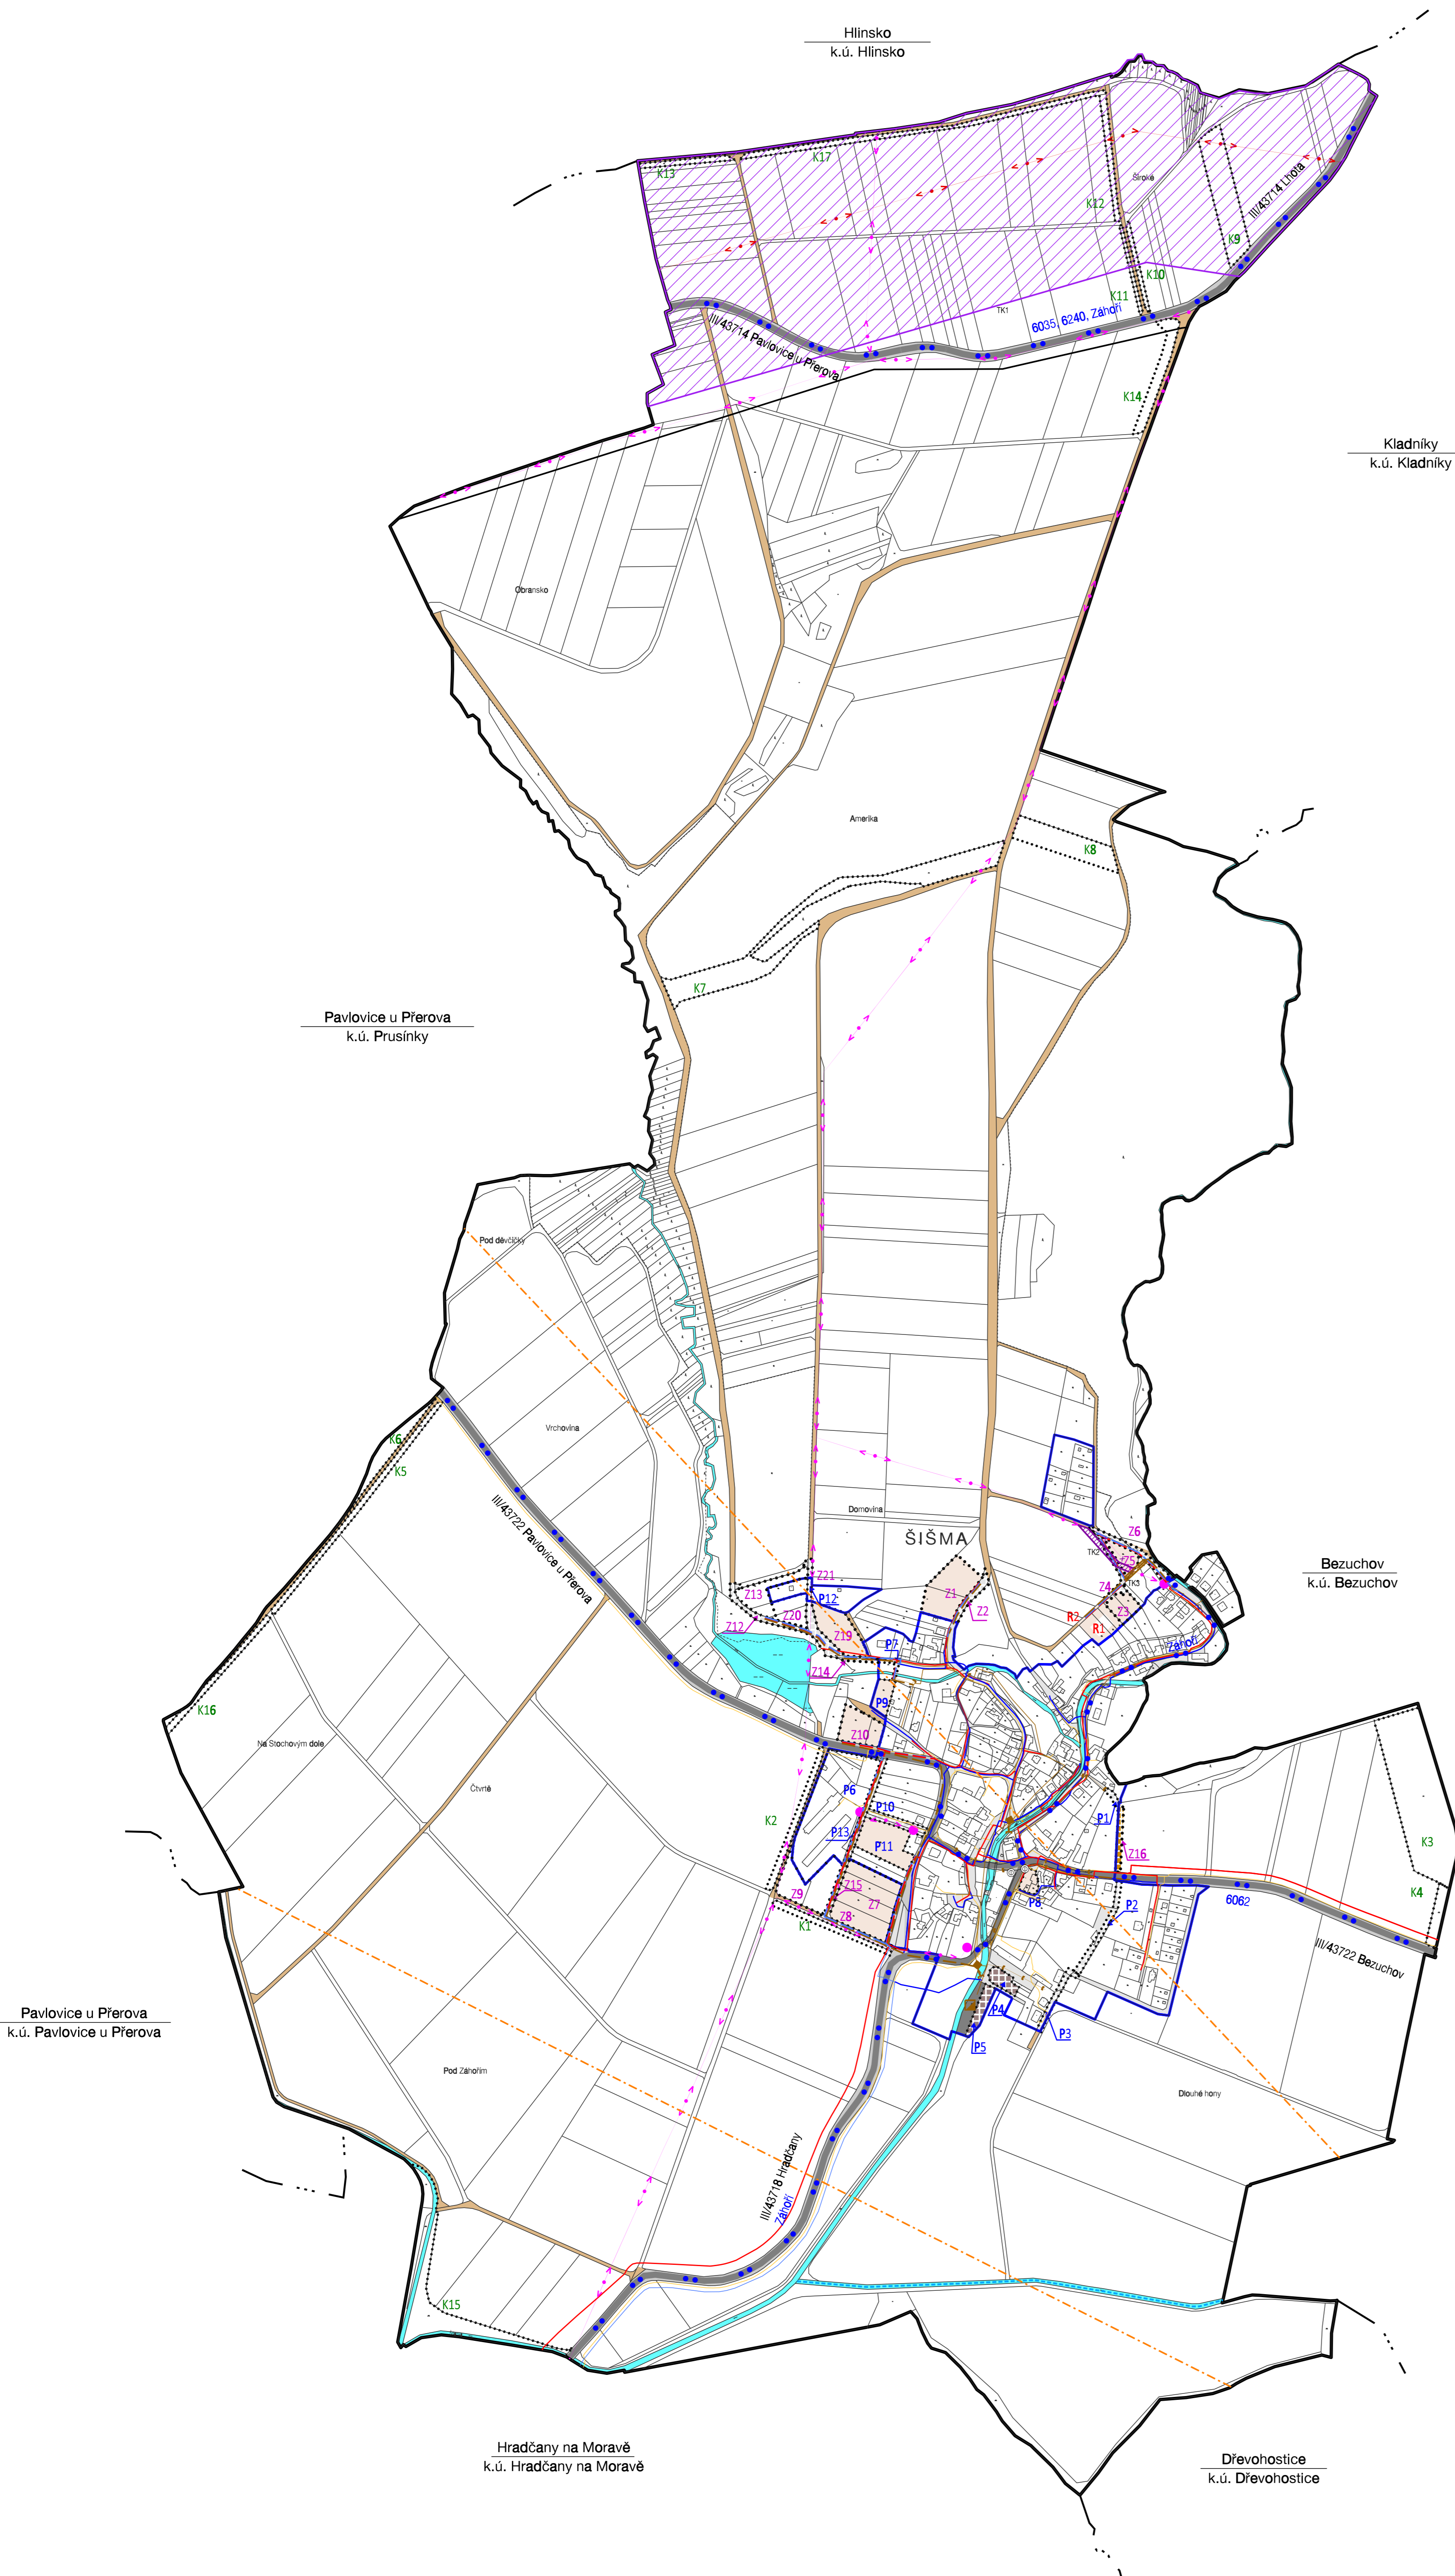

HRANICE, IDENTIFIKACE PLOCH			
	hranice řešeného území		
	hranice katastru		
	hranice zastavěného území k 15. 11. 2021		
	hranice zastavěných ploch		
	hranice ploch přestavby		
	hranice ploch změn v krajině		
PLOCHY S ROZDÍLNÝM ZPŮSOBEM VYUŽITÍ			
	plochy stabilizované		plochy rezervy
	plochy změn		zastavěné plochy a plochy přestavby
PLOCHY DOPRAVNÍ INFRASTRUKTURY			
	plochy dopravní infrastruktury - silniční		
	plochy dopravní infrastruktury - se specifickým využitím (úbočové komunikace)		
PLOCHY VEŘEJNÝCH PROSTRANSTVÍ			
	plochy veřejných prostranství		
PLOCHY TECHNICKÉ INFRASTRUKTURY			
	plochy technické infrastruktury - inženýrské sítě		
	plochy technické infrastruktury - stavby a zařízení pro nakládání s odpady		
PLOCHY VODNÍ A VODOHOSPODÁRSKÉ			
	plochy vodní a vodohospodářské		

KONCEPCE VEŘEJNÉ INFRASTRUKTURY			
STAV	NÁVRH	REZERVA	
DOPRAVNÍ INFRASTRUKTURA			
			silnice III. třídy
			autobusová zastávka
			cyklistické trasy
TECHNICKÁ INFRASTRUKTURA			
VODNÍ HOSPODÁŘSTVÍ			
			Hlavní vodovodní řad
			vodovodní řad
			koridor pro kanalizaci
			jednotná kanalizace
			částina odpadních vod
			odělovací komora
			dešťová kanalizace
ENERGETIKA, VEŘEJNÉ KOMUNIKAČNÍ SÍTĚ			
STAV	NÁVRH	REZERVA	
			koridor pro nadzemní vedení ZVN 400 kV
			nadzemní vedení ZVN 400 kV
			koridor pro nadzemní vedení VN 22 kV - přeložka
			nadzemní vedení VN 22 kV
			sloupová trafostanice
			nadzemní vedení VN 22 kV - ke zrušení
			VTL plynovod do 40 barů
			STL plynovod
			elektronické komunikační vedení - radiorelevový paprsek
			elektronické komunikační vedení - místní síť

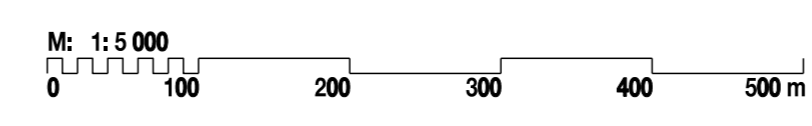

ÚZEMNÍ PLÁN ŠÍŠMA - BYL SPOLUFINANCOVÁN Z DOTACÍ OLOMOUCKÉHO KRAJE

KONCEPCE DOPRAVNÍ A TECHNICKÉ INFRASTRUKTURY

ÚZEMNÍ PLÁN ŠÍŠMA - NÁVRH PRO VEŘEJNÉ PROJEDNÁNÍ	
ZHOTOVITEL: URBANISTICKÉ STŘEDISKO BRNO, SPOJ. S R.O.	
EVIDENČNÍ ČÍSLO: 216-004-732	
PROJEKTANTI: ING. ARCH. V. CZERNÝČOVÁ ING. ARCH. E. ŠÍŠMA ING. PAVEL VESELY MGR. MARTIN NOVOTNÝ	
POŘIZOVATEL: MAGISTRÁT MĚSTA PŘEROVA	
MĚŘÍTKO: 1:5 000	
DATUM: 09/2020 UPR.NÁVRH 11/2021	

1.3